

PROVINCIA de BUENOS AIRES

PARTIDO: **TANDIL**

LUGAR: CIUDAD


OBJETO: **CERTIFICADO DE AMOJONAMIENTO Y NIVEL**  
Para extensión -----

SOLICITANTE: **XXXXXXXXXXXXX**

**Nº**

CALLE: ----- (1800 par)  
entre ----- y -----

NOMENCLATURA CATASTRAL  
CIRCUNSCRIPCION: **X** SECCION: **X**  
CHACRA: **X** MANZ.: **X**

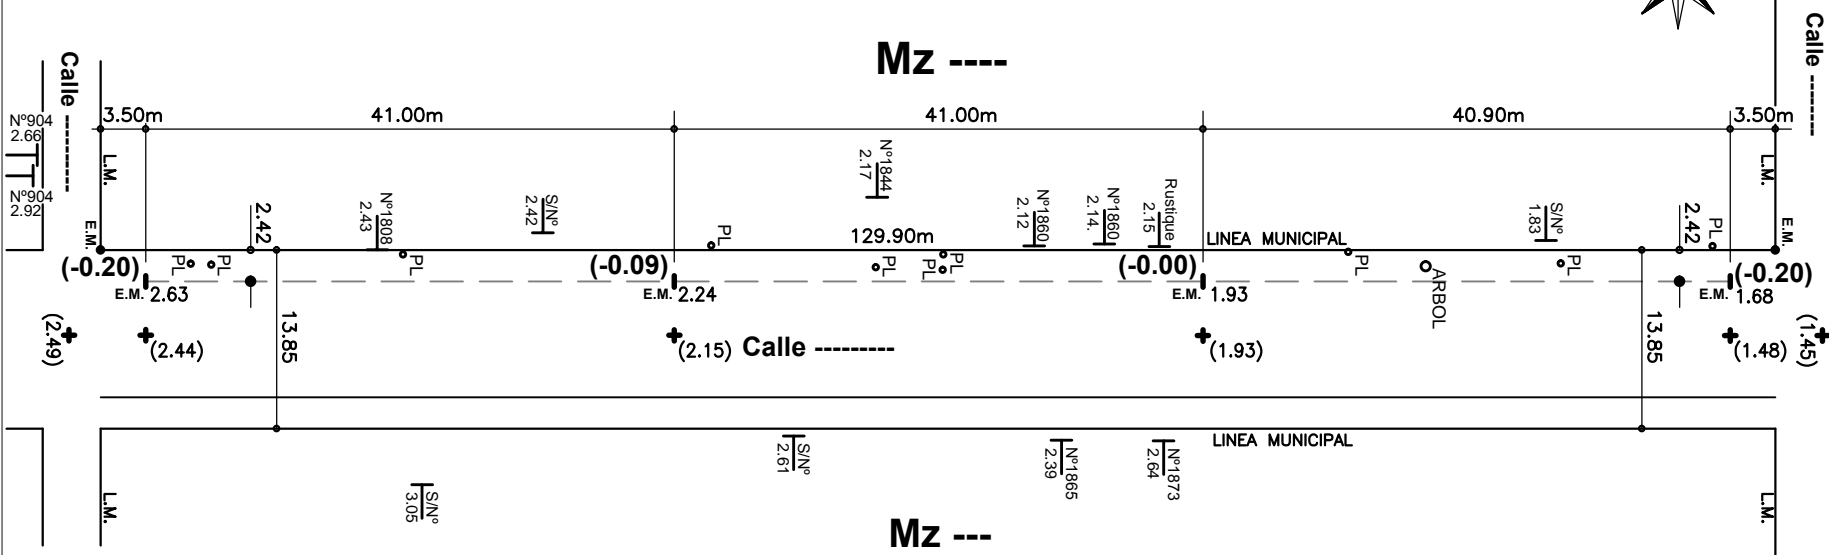

Escala 1:500

**REFERENCIAS :**

E.M. ESTACA DE MADERA  
P.L. POSTE DE LUZ

(-0.24) NIVEL APROXIMADO DE VEREDA REFERIDO A E.M.  
(236.36) NIVEL SOBRE EJE DE CALLE  
236.60 NIVEL SOBRE E.M.

Fecha de Mensura: **09 / 01 / 2017**


XXXXXXXXXX  
Agrimensor-Mat. C.P.A.-Nº1-----

Solicitante

LAS CIRCUNSTANCIAS CONSIGNADAS Y HECHOS FISICOS REPRESENTADOS, CONSTITUYEN INFORMACION SUMINISTRADA BAJO EXCLUSIVA RESPONSABILIDAD DEL PROFESIONAL ACTUANTE.

LOS NIVELES DE VEREDA DETERMINADOS SE OBTIENEN DEL PROYECTO OBRANTE EN OBRAS PUBLICAS O EN SU DEFECTO DE UNA RASANTE ESTIMADA POR EL PROFESIONAL.

VISADO MUNICIPAL AL SOLO EFECTO DE OBSERVAR EL CUMPLIMIENTO DE LA ORDENANZA VIGENTE

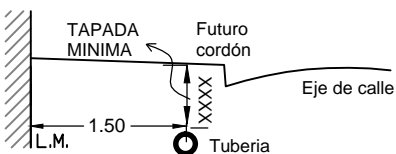

La Extensión red de gas se ubicara a 1.50 de la línea Municipal, a niveles de proyecto.  
La variación de estas medidas dependerá de la existencia de otros servicios (Datos suministrados por el contratista)